



2021. June 1

土地 1,254.03 m²
建物 母屋 1階 196.99 m²
2階 44.62 m²
離れ 1階

1階間取り

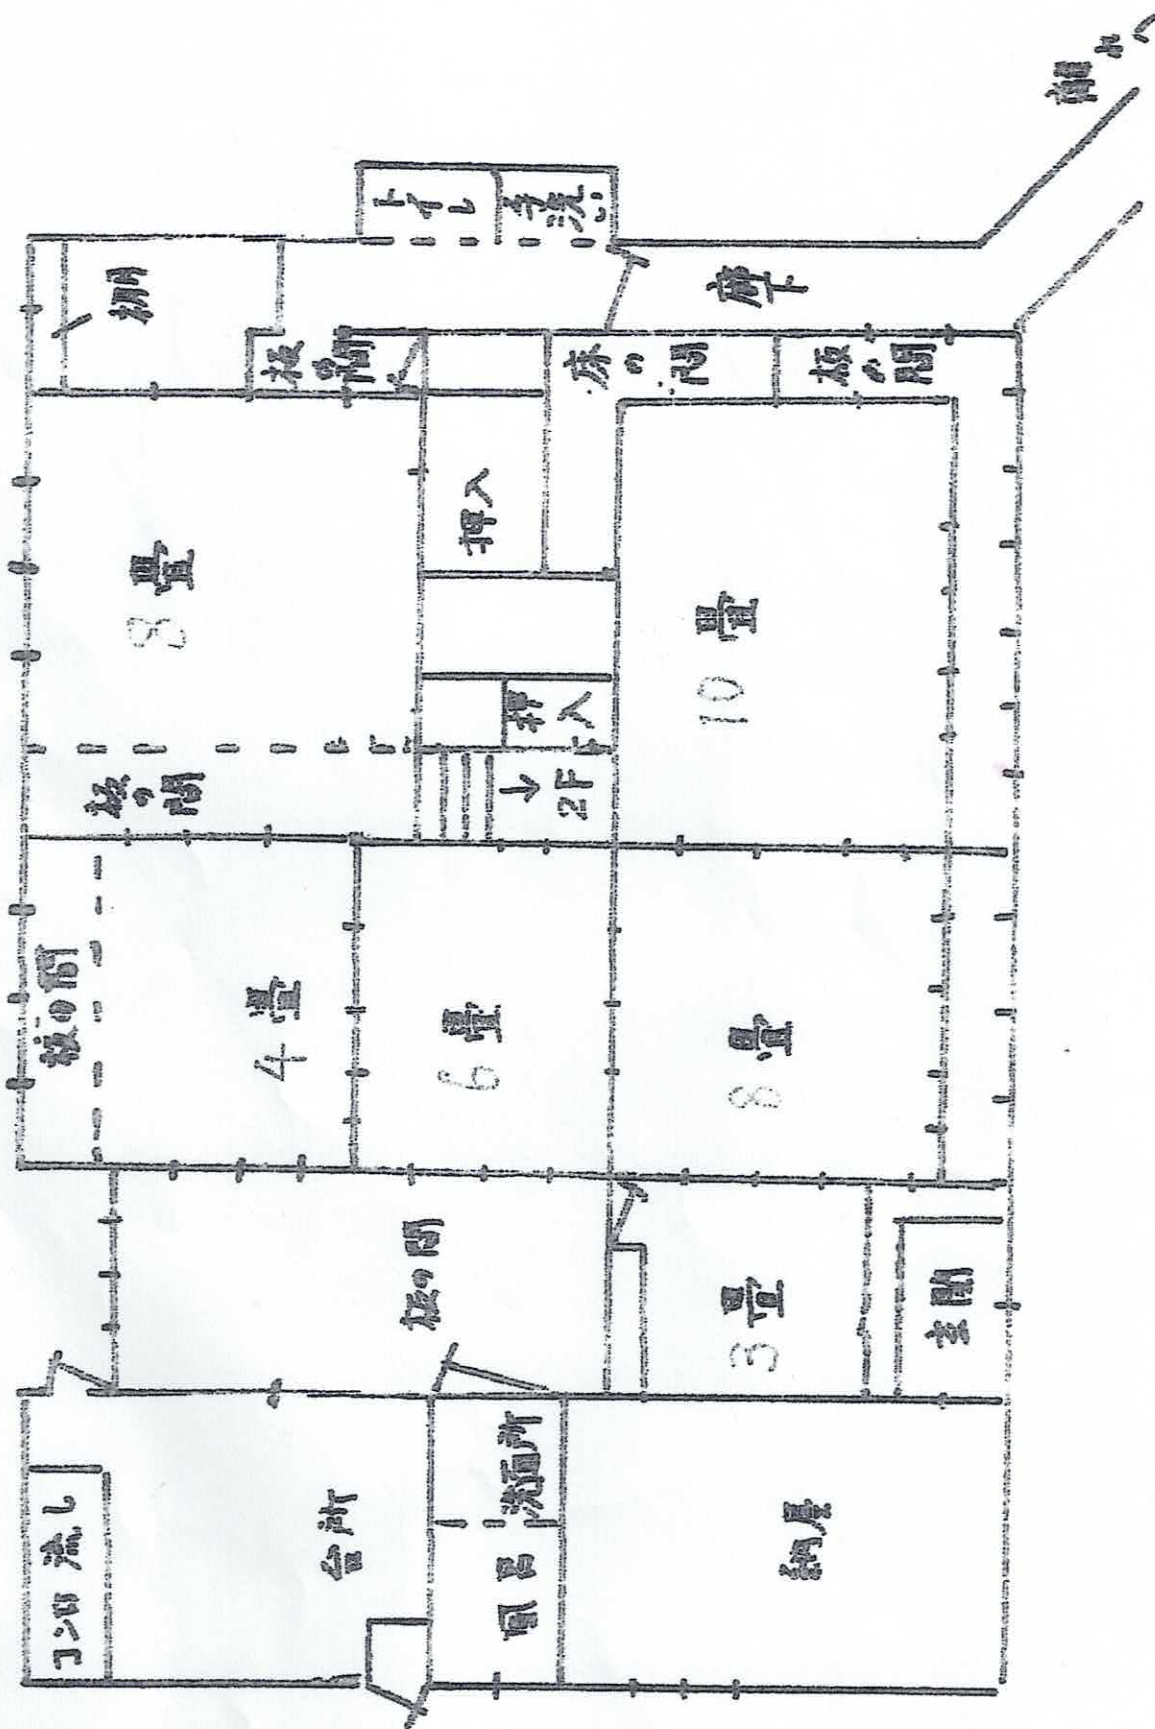


2021 June. 1

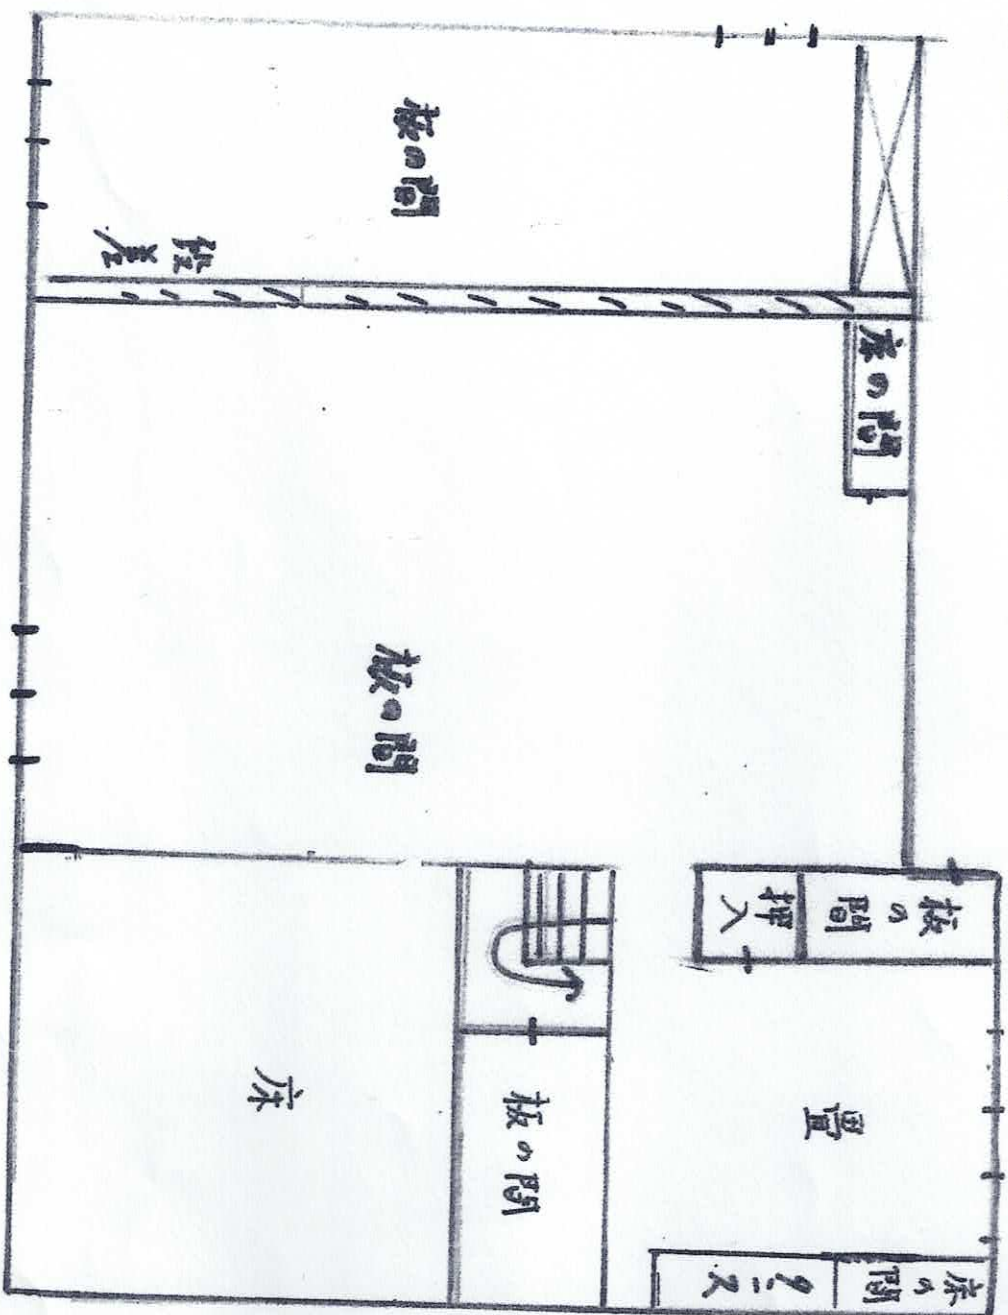

(令3.4.17)
(令3.5.30)

新築水
1階

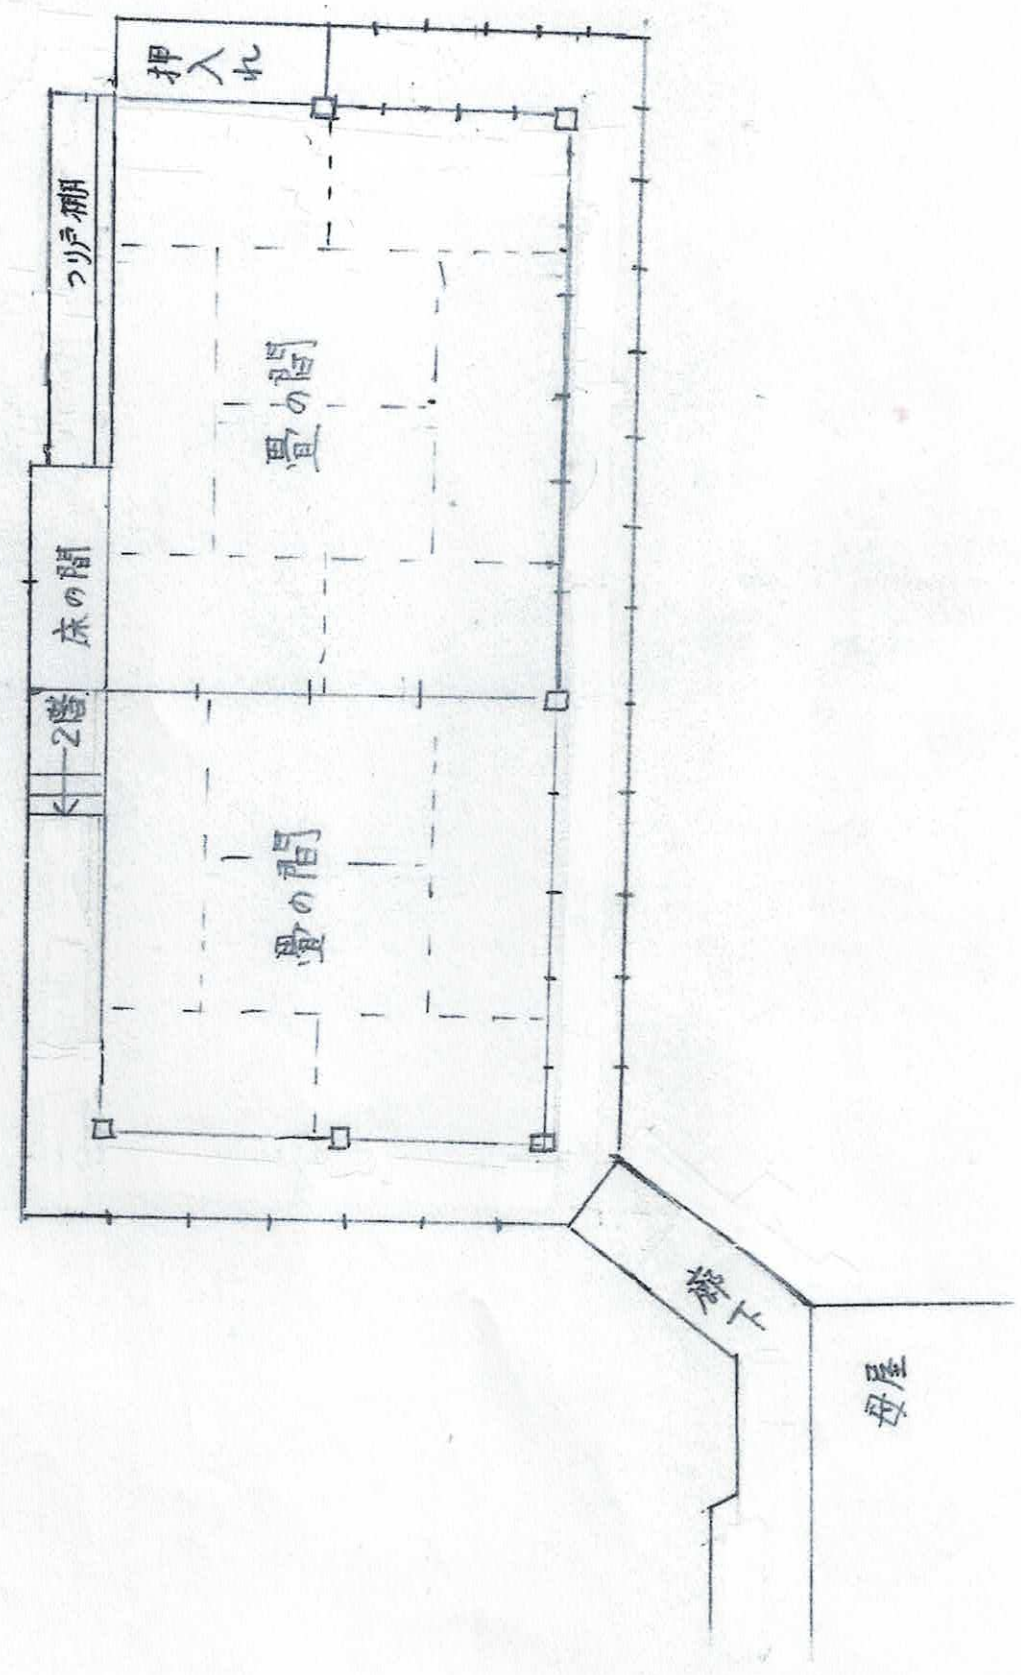

離水
2'階

(今3.4.17)
(今3.5.30)

